


出店公募区画図

(※募集案内用)

(1)大型店区画

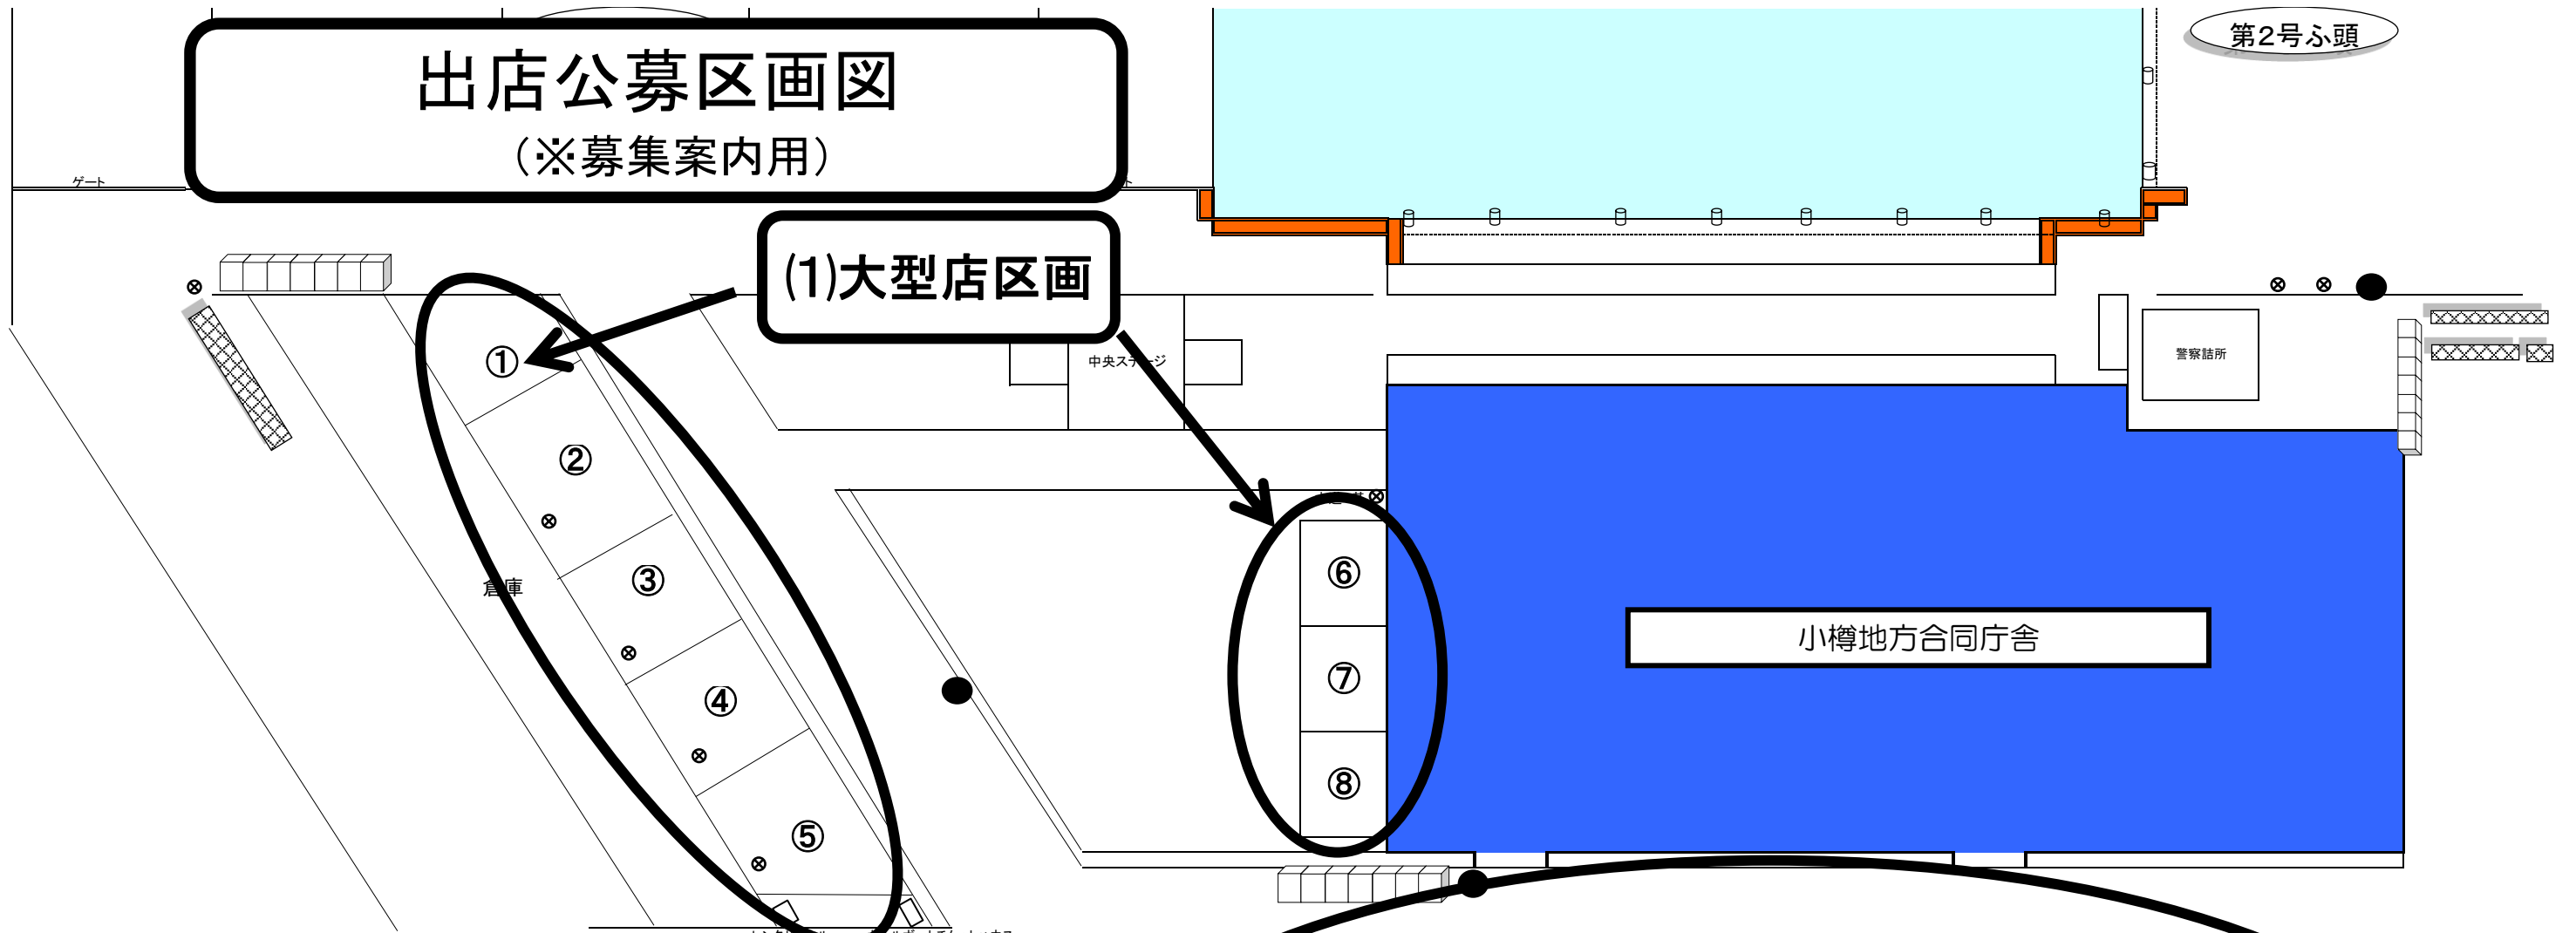

- 凡例
- 仮設トイレ
 - 仮設給水管(水道)
 - 出店者用ごみ箱
 - 廃油回収場所 (別紙案内)

小樽市産業港湾部
港湾室

(2)おたるマリン広場区画

