


出店公募区画図

(※募集案内用)

第2号ふ頭

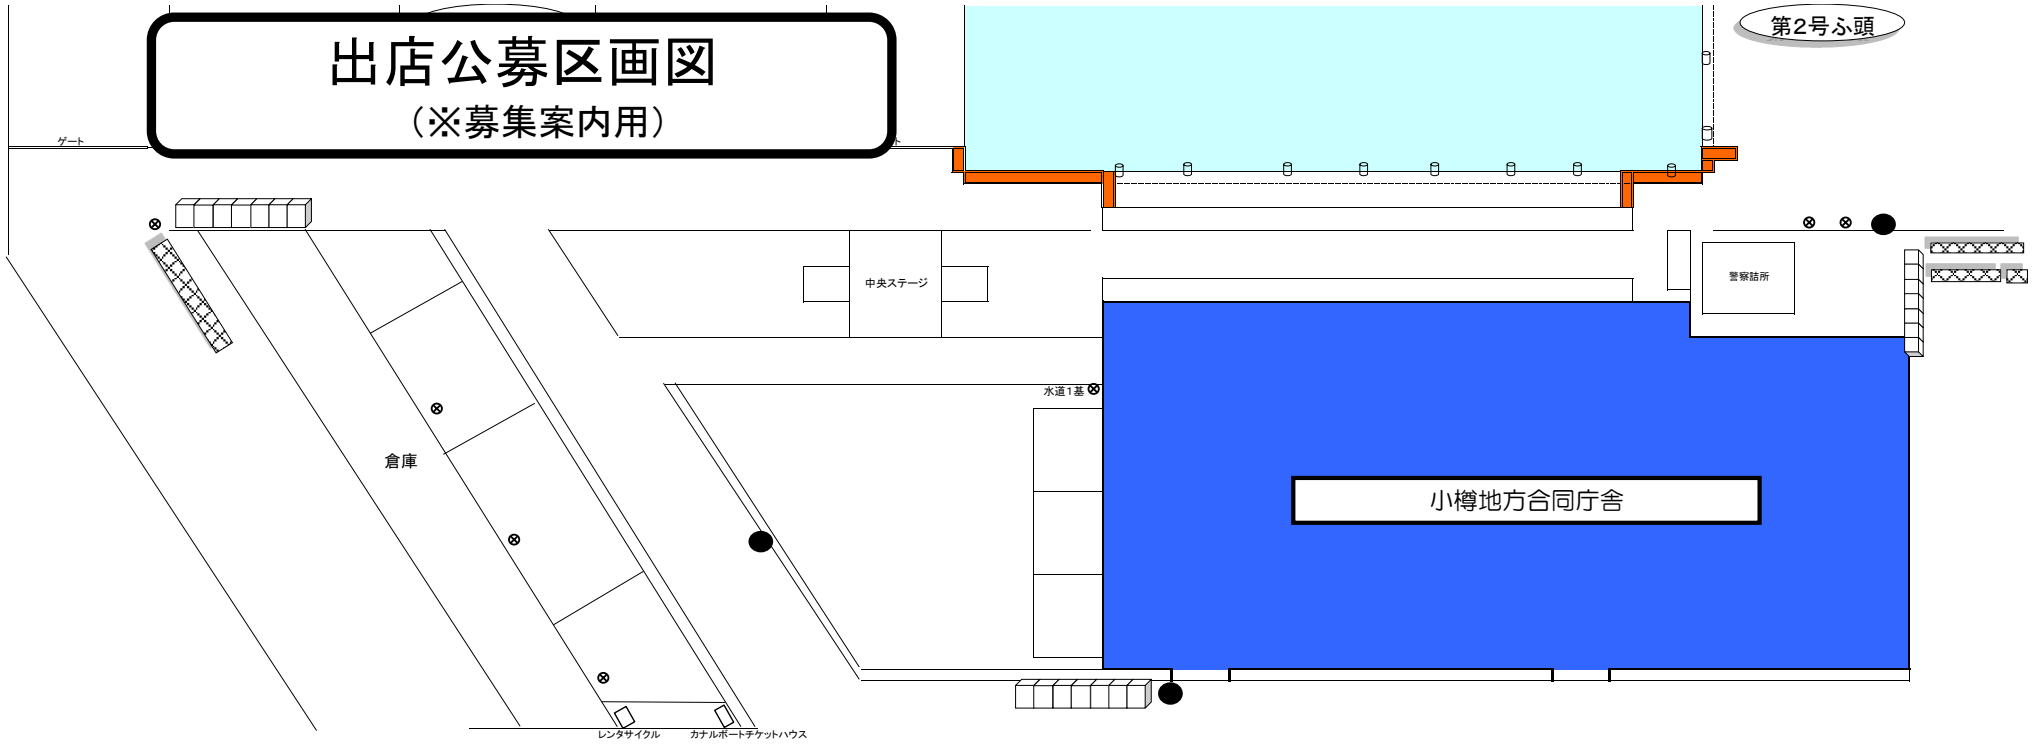

凡例

- 仮設トイレ
- 仮設給水管(水道)
- 出店者用ゴミ箱
- 廃油回収場所(別紙案内)

