


# 出店公募区画図

(※2次募集案内用)

第2号ふ頭

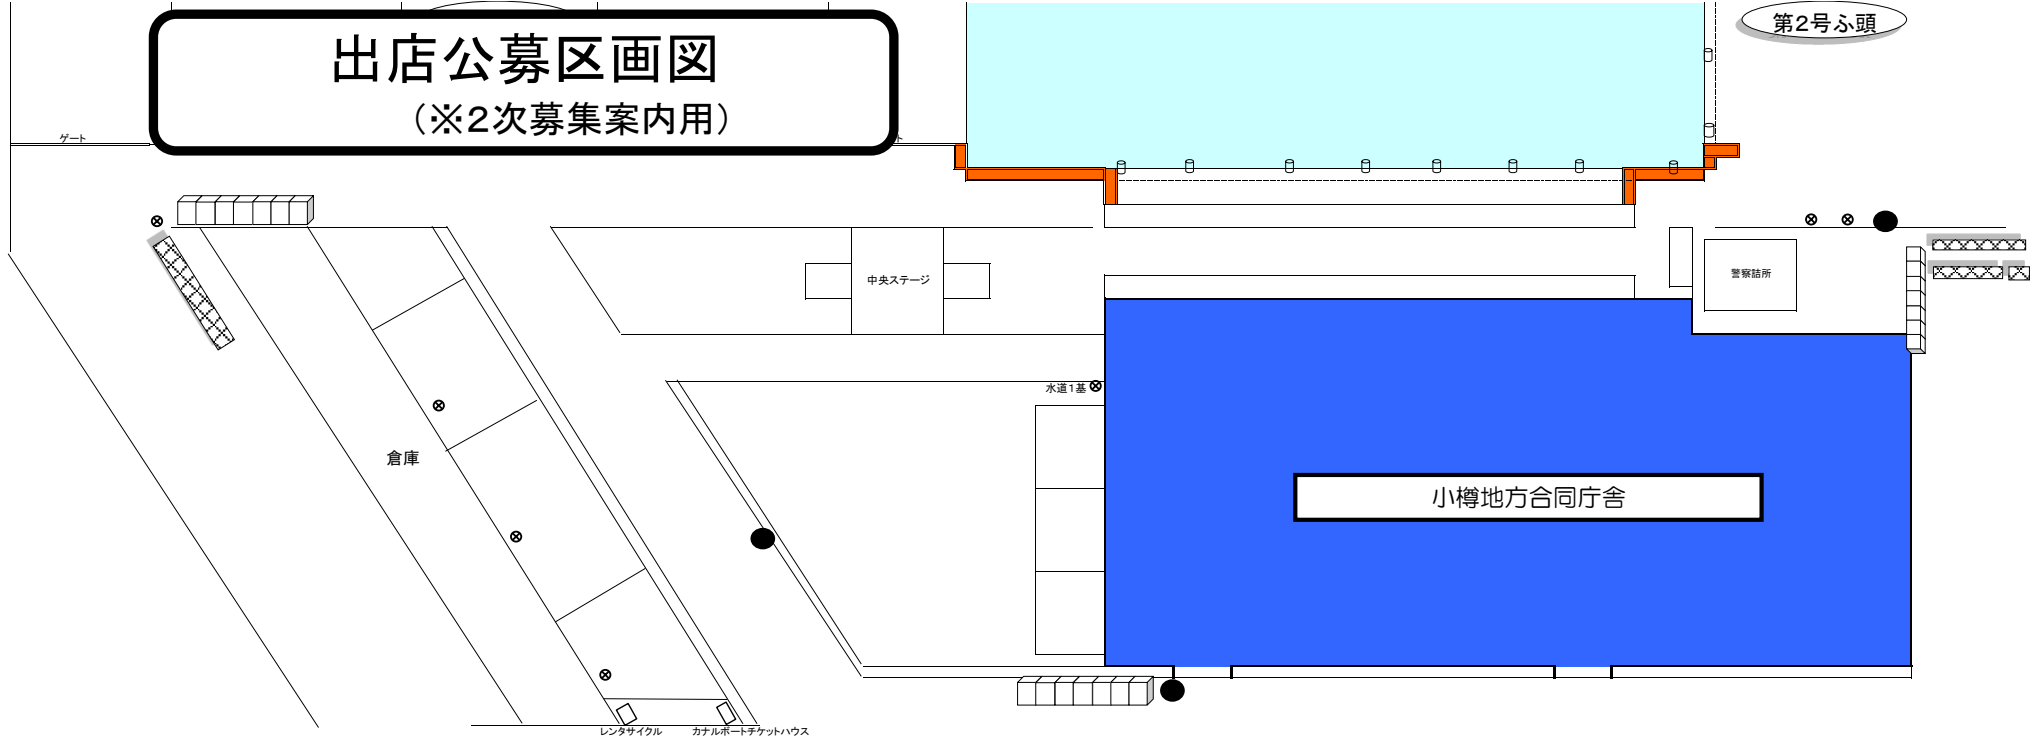

- 凡例
- 仮設トイレ
  - 仮設給水管(水道)
  - 出店者用ゴミ箱
  - 廃油回収場所(別紙案内)

