


# 出店公募区画図

(※募集案内用)

第2号ふ頭

## (1)大型店区画

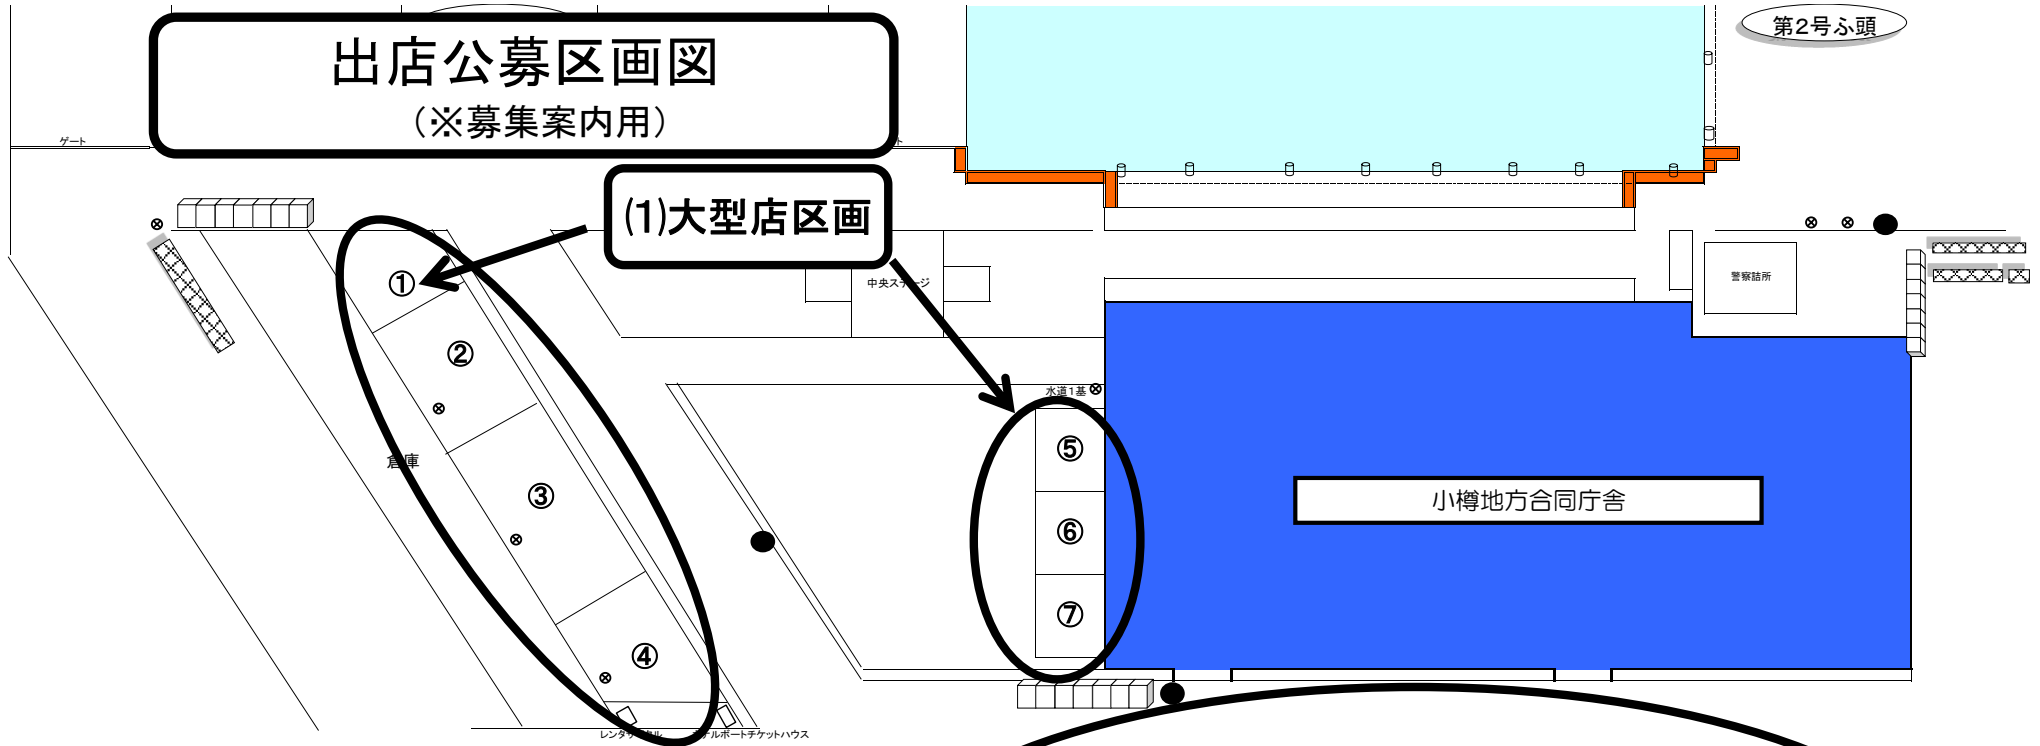

- 凡例
- 仮設トイレ
  - 仮設給水管(水道)
  - 出店者用ごみ箱
  - 廃油回収場所(別紙案内)

小樽市産業港湾部  
港湾室

## (2)おたるマリン広場区画

