


■ ⑤ 公募区画図 (第53回・2次募集案内用)



出店公募区画図

(※2次募集案内用)

第2号ふ頭

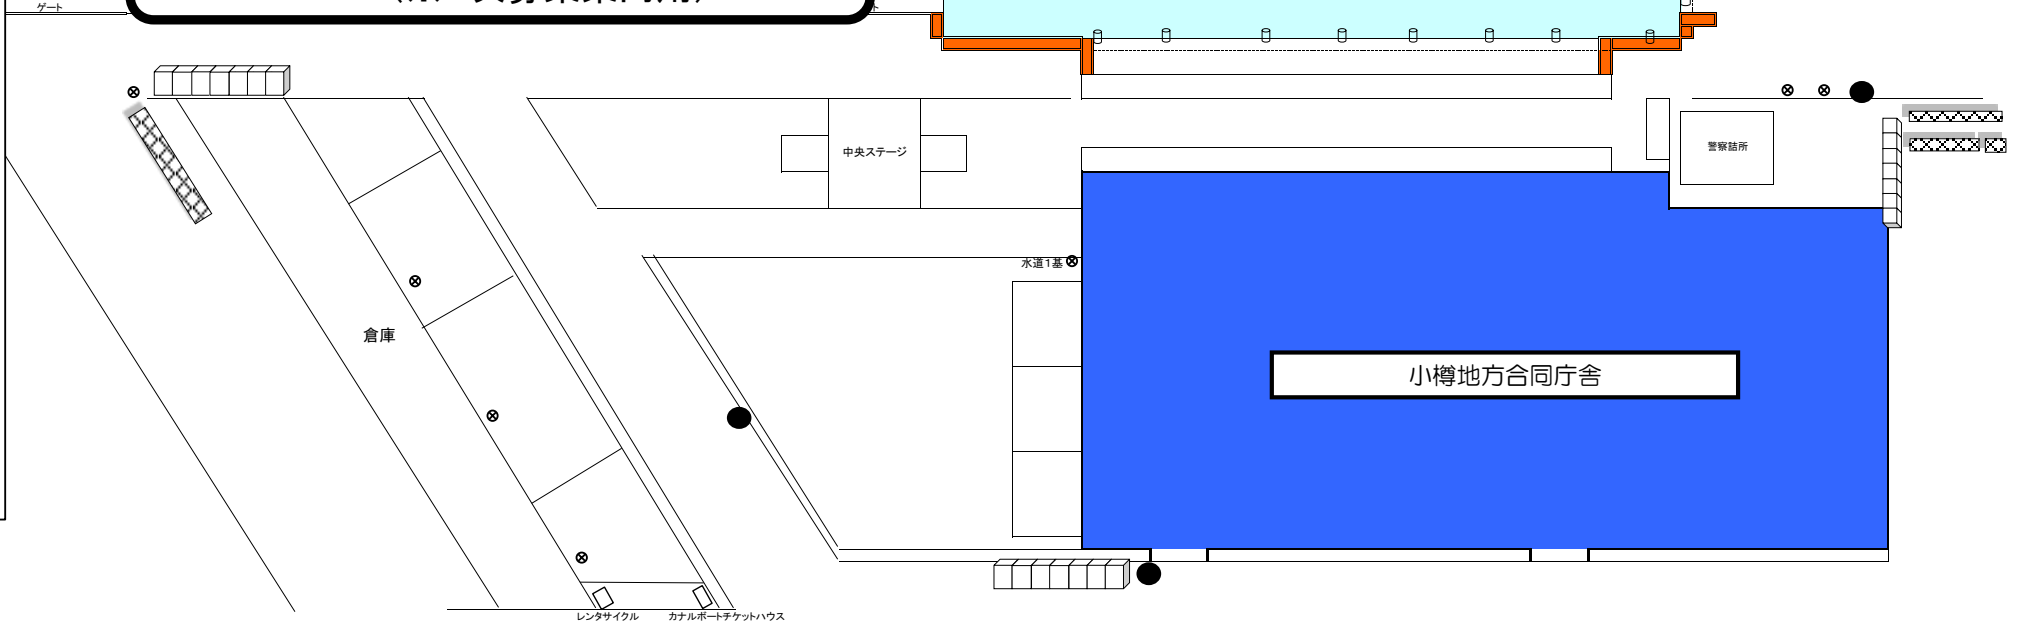

- 凡例
- 仮設トイレ
 - 仮設給水管(水道)
 - 出店者用ゴミ箱
 - 廃油回収場所 (別紙案内)

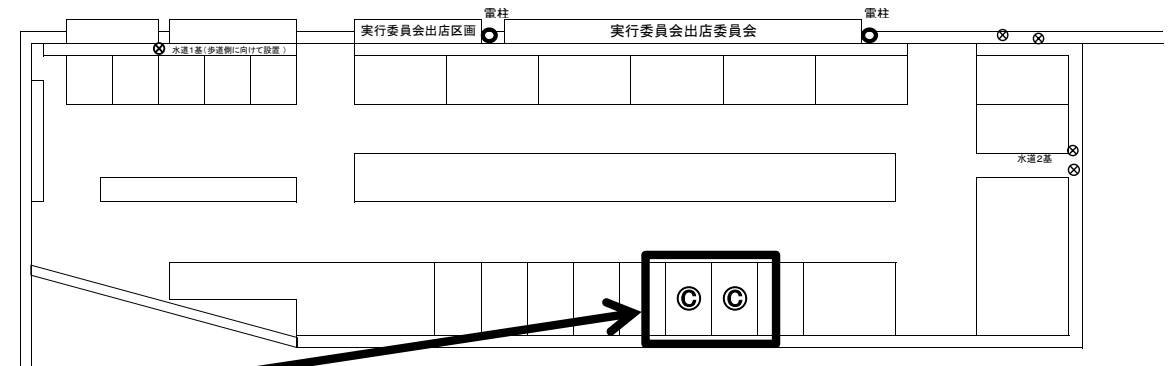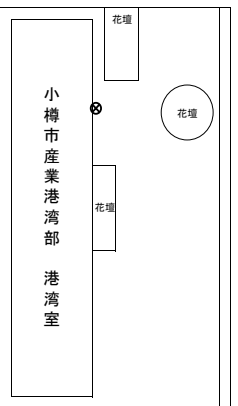

おたるマリン広場区画