


第48回出店公募区画図

(※募集案内用)

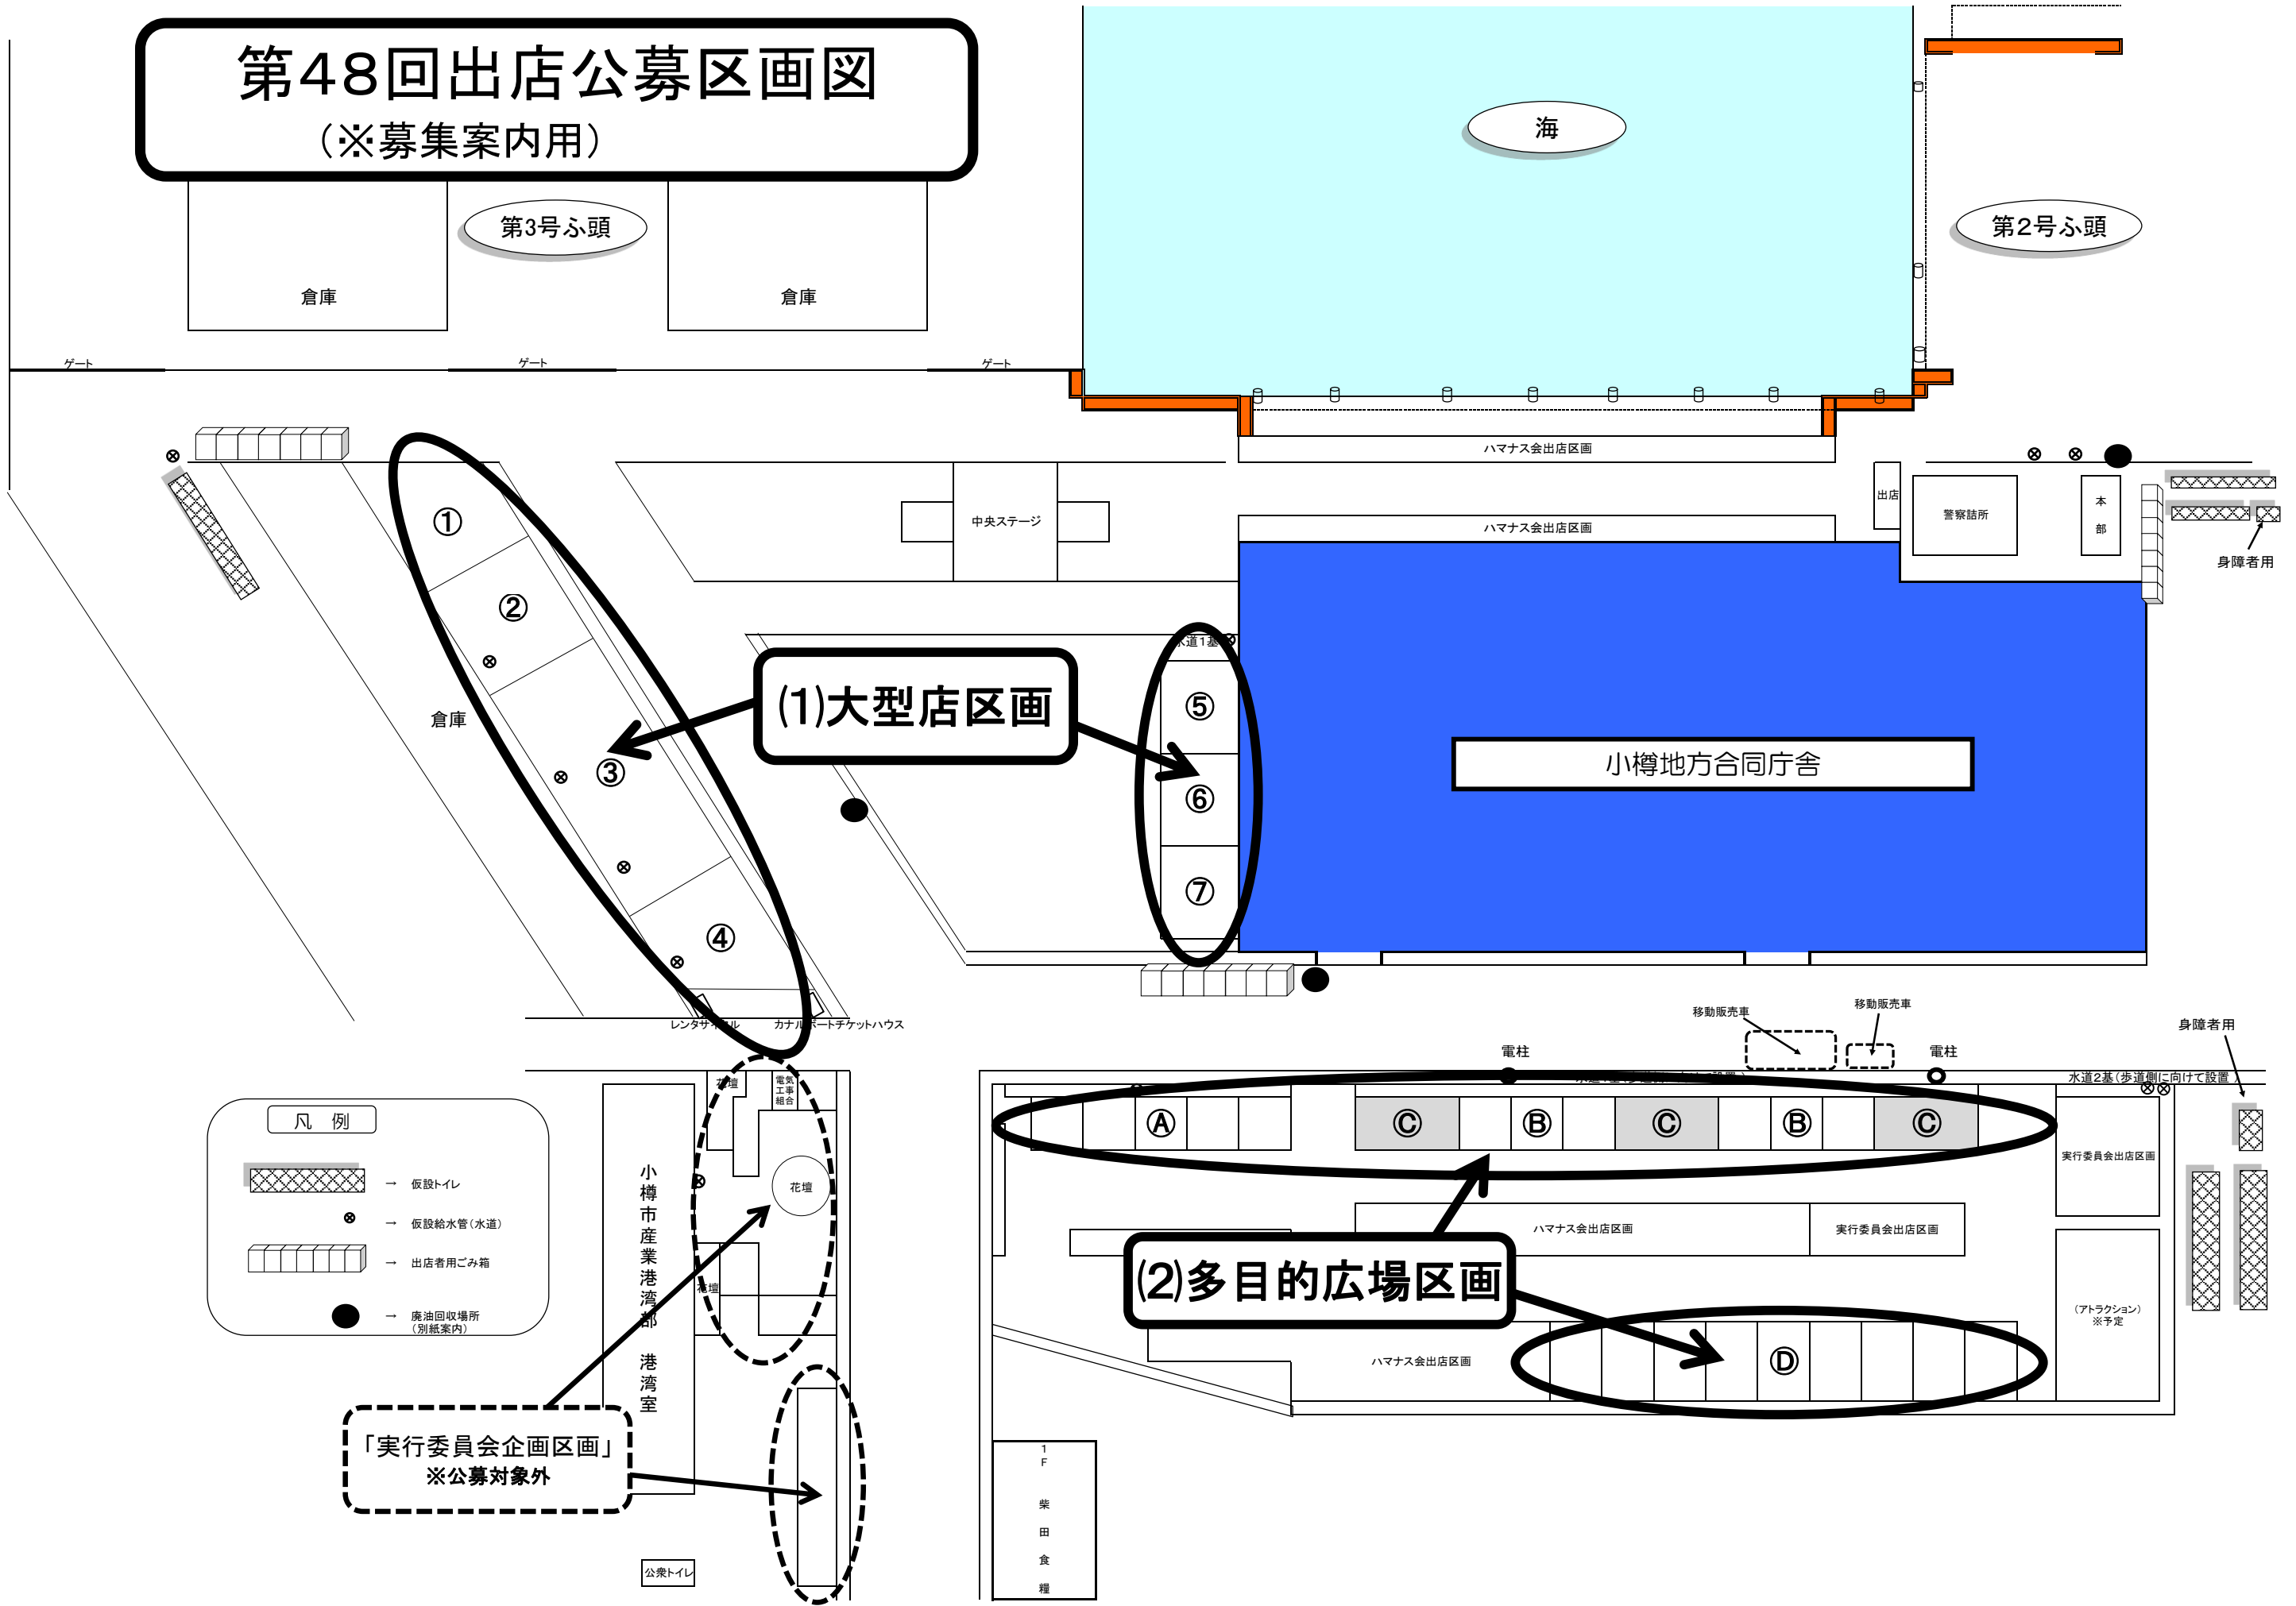

- 凡例
- 仮設トイレ
 - 仮設給水管(水道)
 - 出店者用ごみ箱
 - 廃油回収場所(別紙案内)

「実行委員会企画区画」
※公募対象外