


# 出店応募区画図 (※募集案内用)

第3号ふ頭

第2号ふ頭

海

## ② ステージ横区画

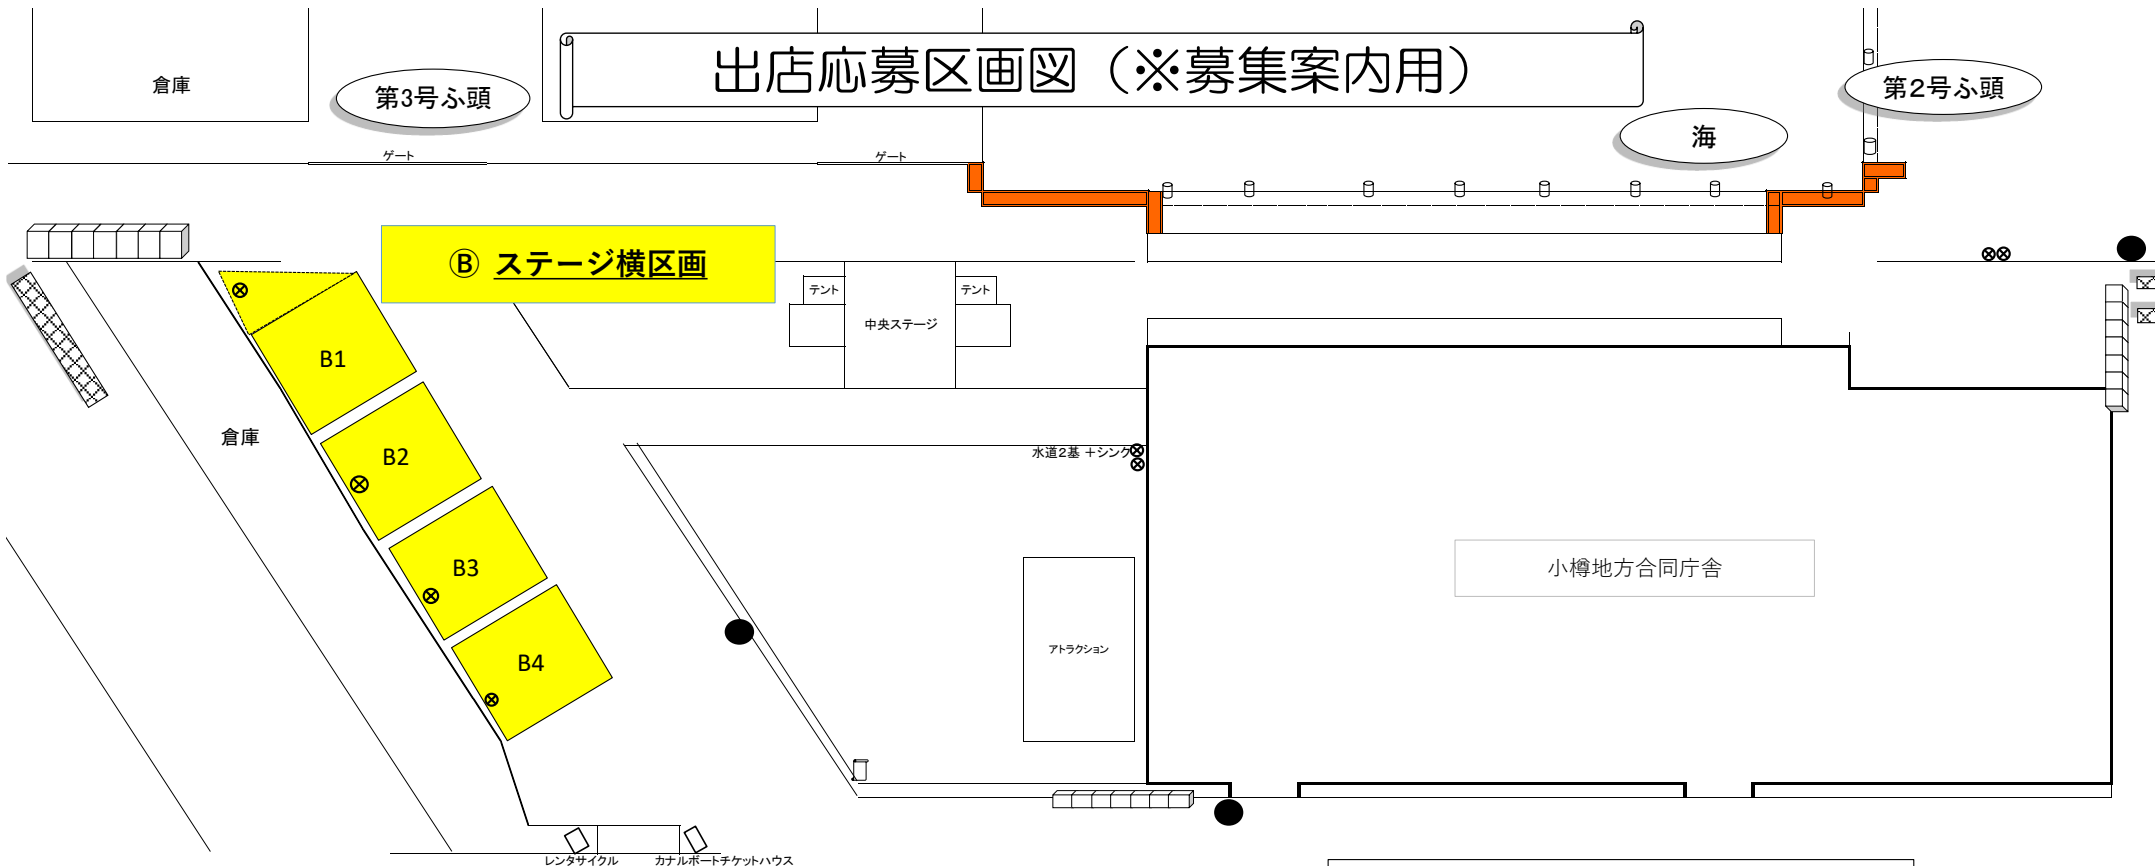

小樽地方合同庁舎

アトラクション

水道2基+シンク

テント

中央ステージ

テント

倉庫

倉庫

ゲート

ゲート

レンタルサイクル

カナルボードチケットハウス

実行委員会出店委員会

A1 A2 A3 A4 A5

A6 A7 A8 A9 A10 A11 A12 A13 A14 A15 A16

A17


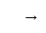


A18

A19 A20 A21 A22 A23 A24 A25 A26 A27 A28 A29

喫煙

## ① おたるマリン広場区画

### 凡例

-  → 仮設トイレ
-  → 仮設給水管(水道)
-  → 出店者用ごみ箱
-  → 廃油回収場所(別紙案内)

小樽市産業港湾部  
港湾室  
(株)小樽観光振興公社

花壇

花壇

花壇